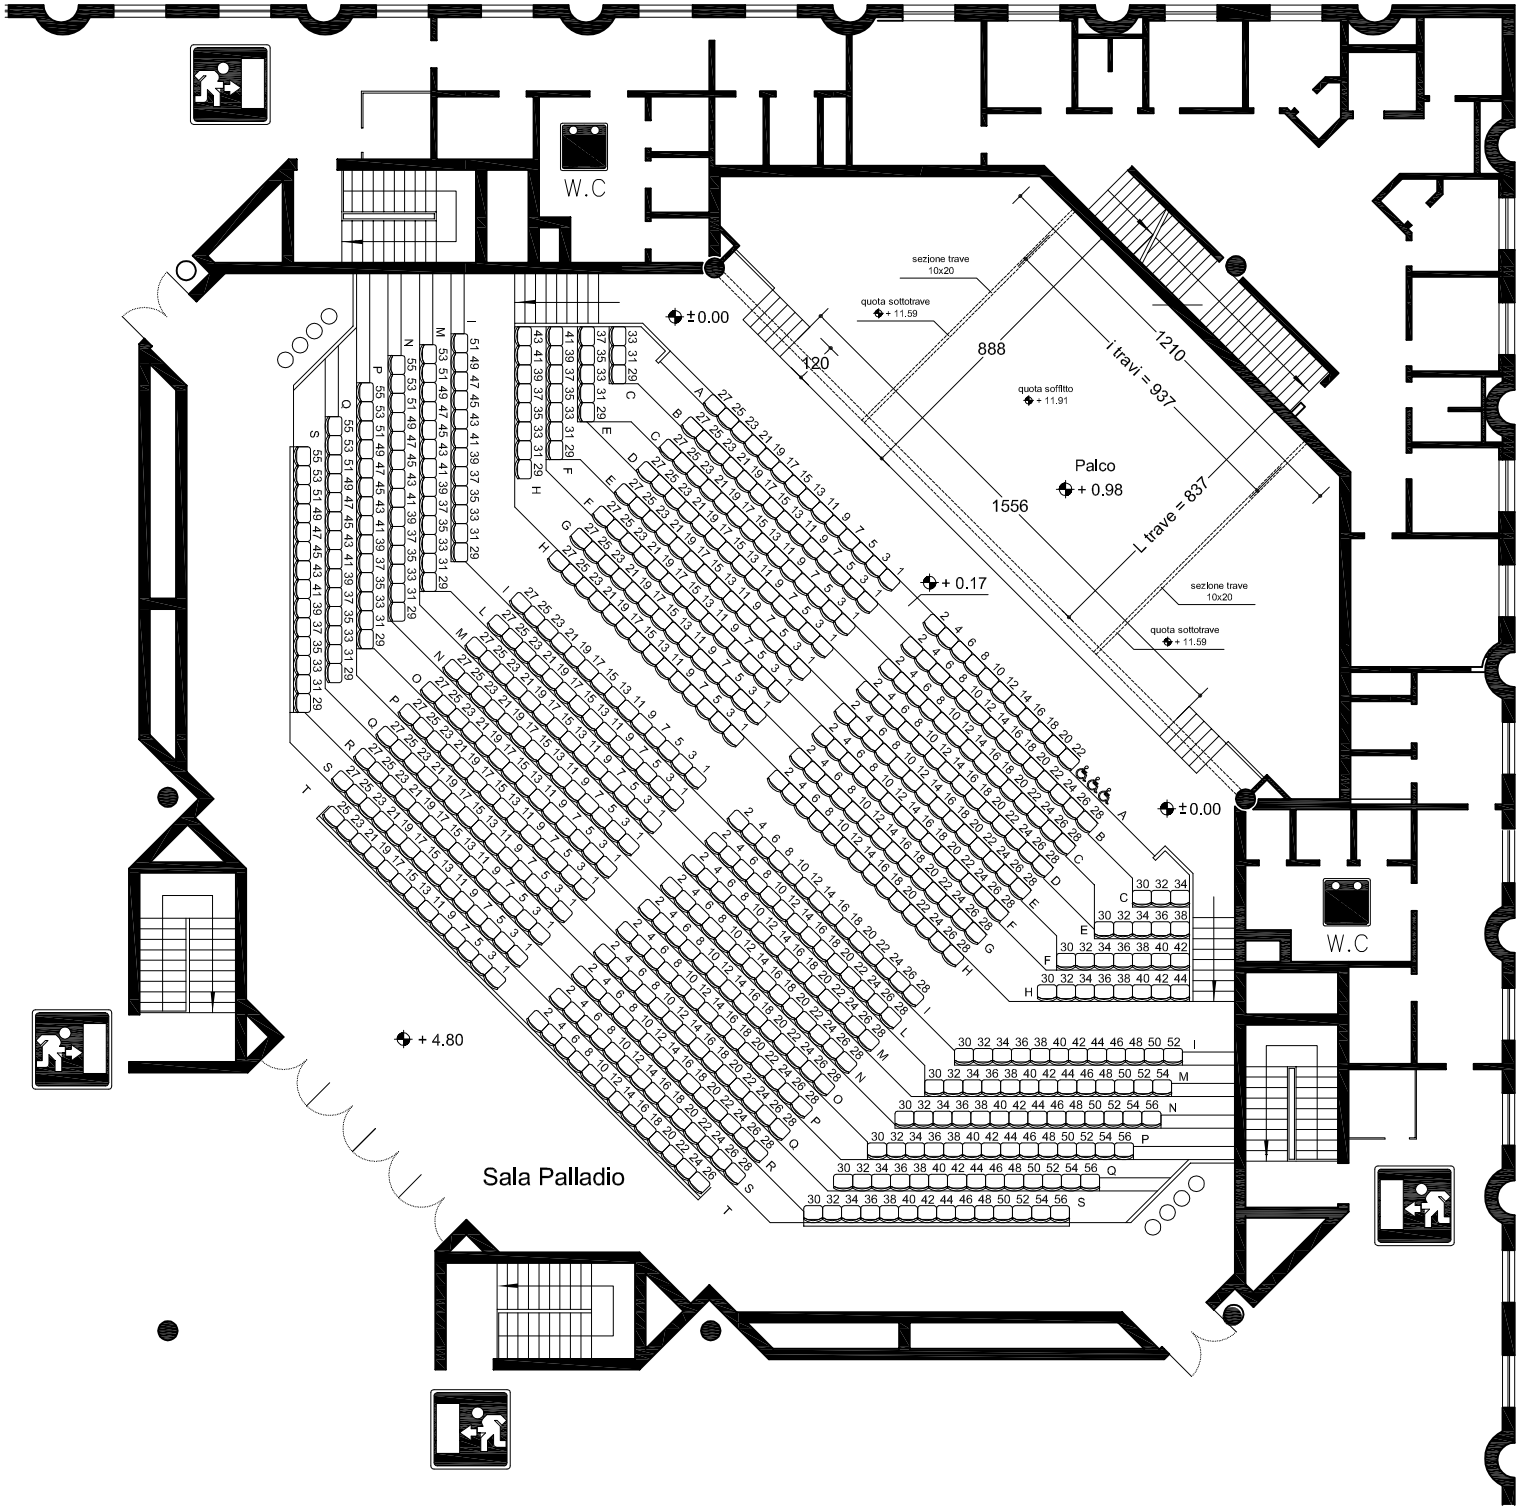
W.C
W.C
sezione trave
10x20
quota sottotrave
+ 11.59
quota soffitto
+ 11.91
Palco
+ 0.98
888
1210
i travi = 937
1556
L trave = 837
120
±0.00
+ 0.17
±0.00
+ 4.80
Sala Palladio